


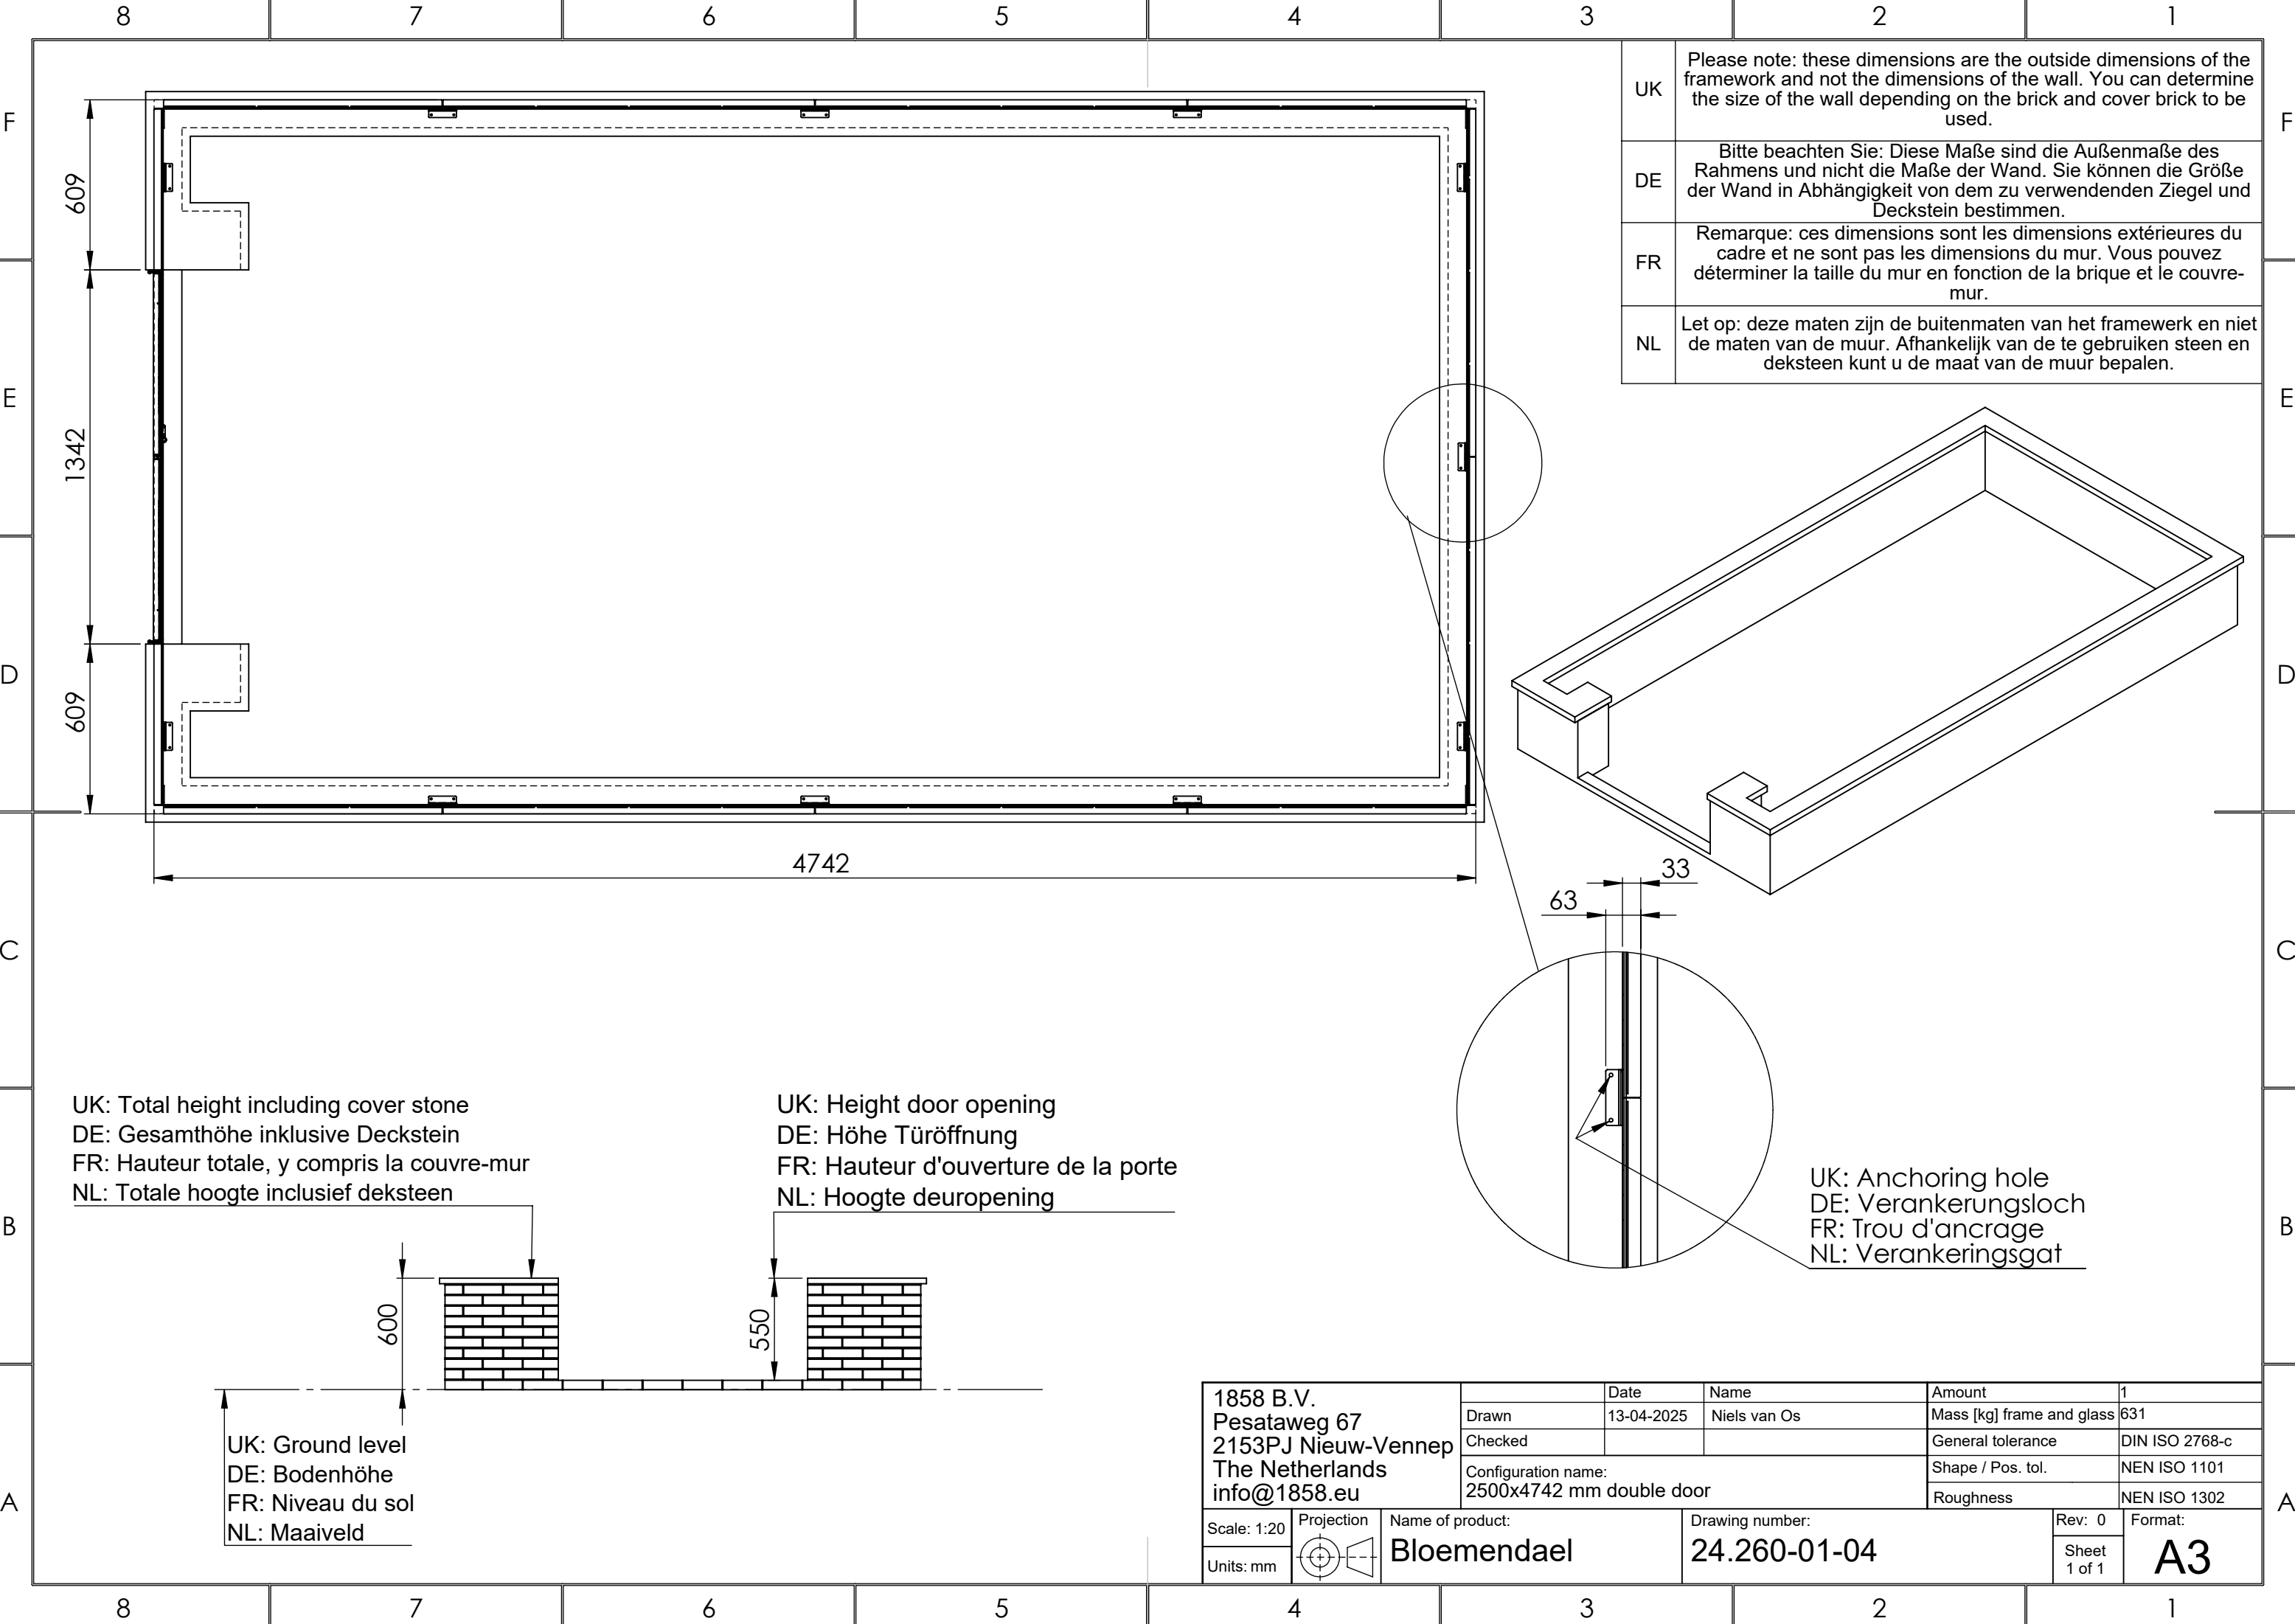

UK	Please note: these dimensions are the outside dimensions of the framework and not the dimensions of the wall. You can determine the size of the wall depending on the brick and cover brick to be used.
DE	Bitte beachten Sie: Diese Maße sind die Außenmaße des Rahmens und nicht die Maße der Wand. Sie können die Größe der Wand in Abhängigkeit von dem zu verwendenden Ziegel und Deckstein bestimmen.
FR	Remarque: ces dimensions sont les dimensions extérieures du cadre et ne sont pas les dimensions du mur. Vous pouvez déterminer la taille du mur en fonction de la brique et le couvre-mur.
NL	Let op: deze maten zijn de buitenmaten van het framework en niet de maten van de muur. Afhankelijk van de te gebruiken steen en deksteen kunt u de maat van de muur bepalen.

UK: Total height including cover stone
DE: Gesamthöhe inklusive Deckstein
FR: Hauteur totale, y compris la couvre-mur
NL: Totale hoogte inclusief deksteen

UK: Height door opening
DE: Höhe Türöffnung
FR: Hauteur d'ouverture de la porte
NL: Hoogte deuropening

UK: Anchoring hole
DE: Verankerungsloch
FR: Trou d'ancrage
NL: Verankeringsgat

UK: Ground level
DE: Bodenhöhe
FR: Niveau du sol
NL: Maaiveld

1858 B.V. Pesataweg 67 2153PJ Nieuw-Vennep The Netherlands info@1858.eu		Drawn	Date	Name	Amount	1
		Checked	13-04-2025	Niels van Os	Mass [kg] frame and glass	631
		Configuration name: 2500x4742 mm double door			General tolerance	DIN ISO 2768-c
					Shape / Pos. tol.	NEN ISO 1101
Scale: 1:20 Units: mm		Name of product: Bloemendael			Drawing number: 24.260-01-04	
					Rev: 0 Sheet 1 of 1	Format: A3