


6078

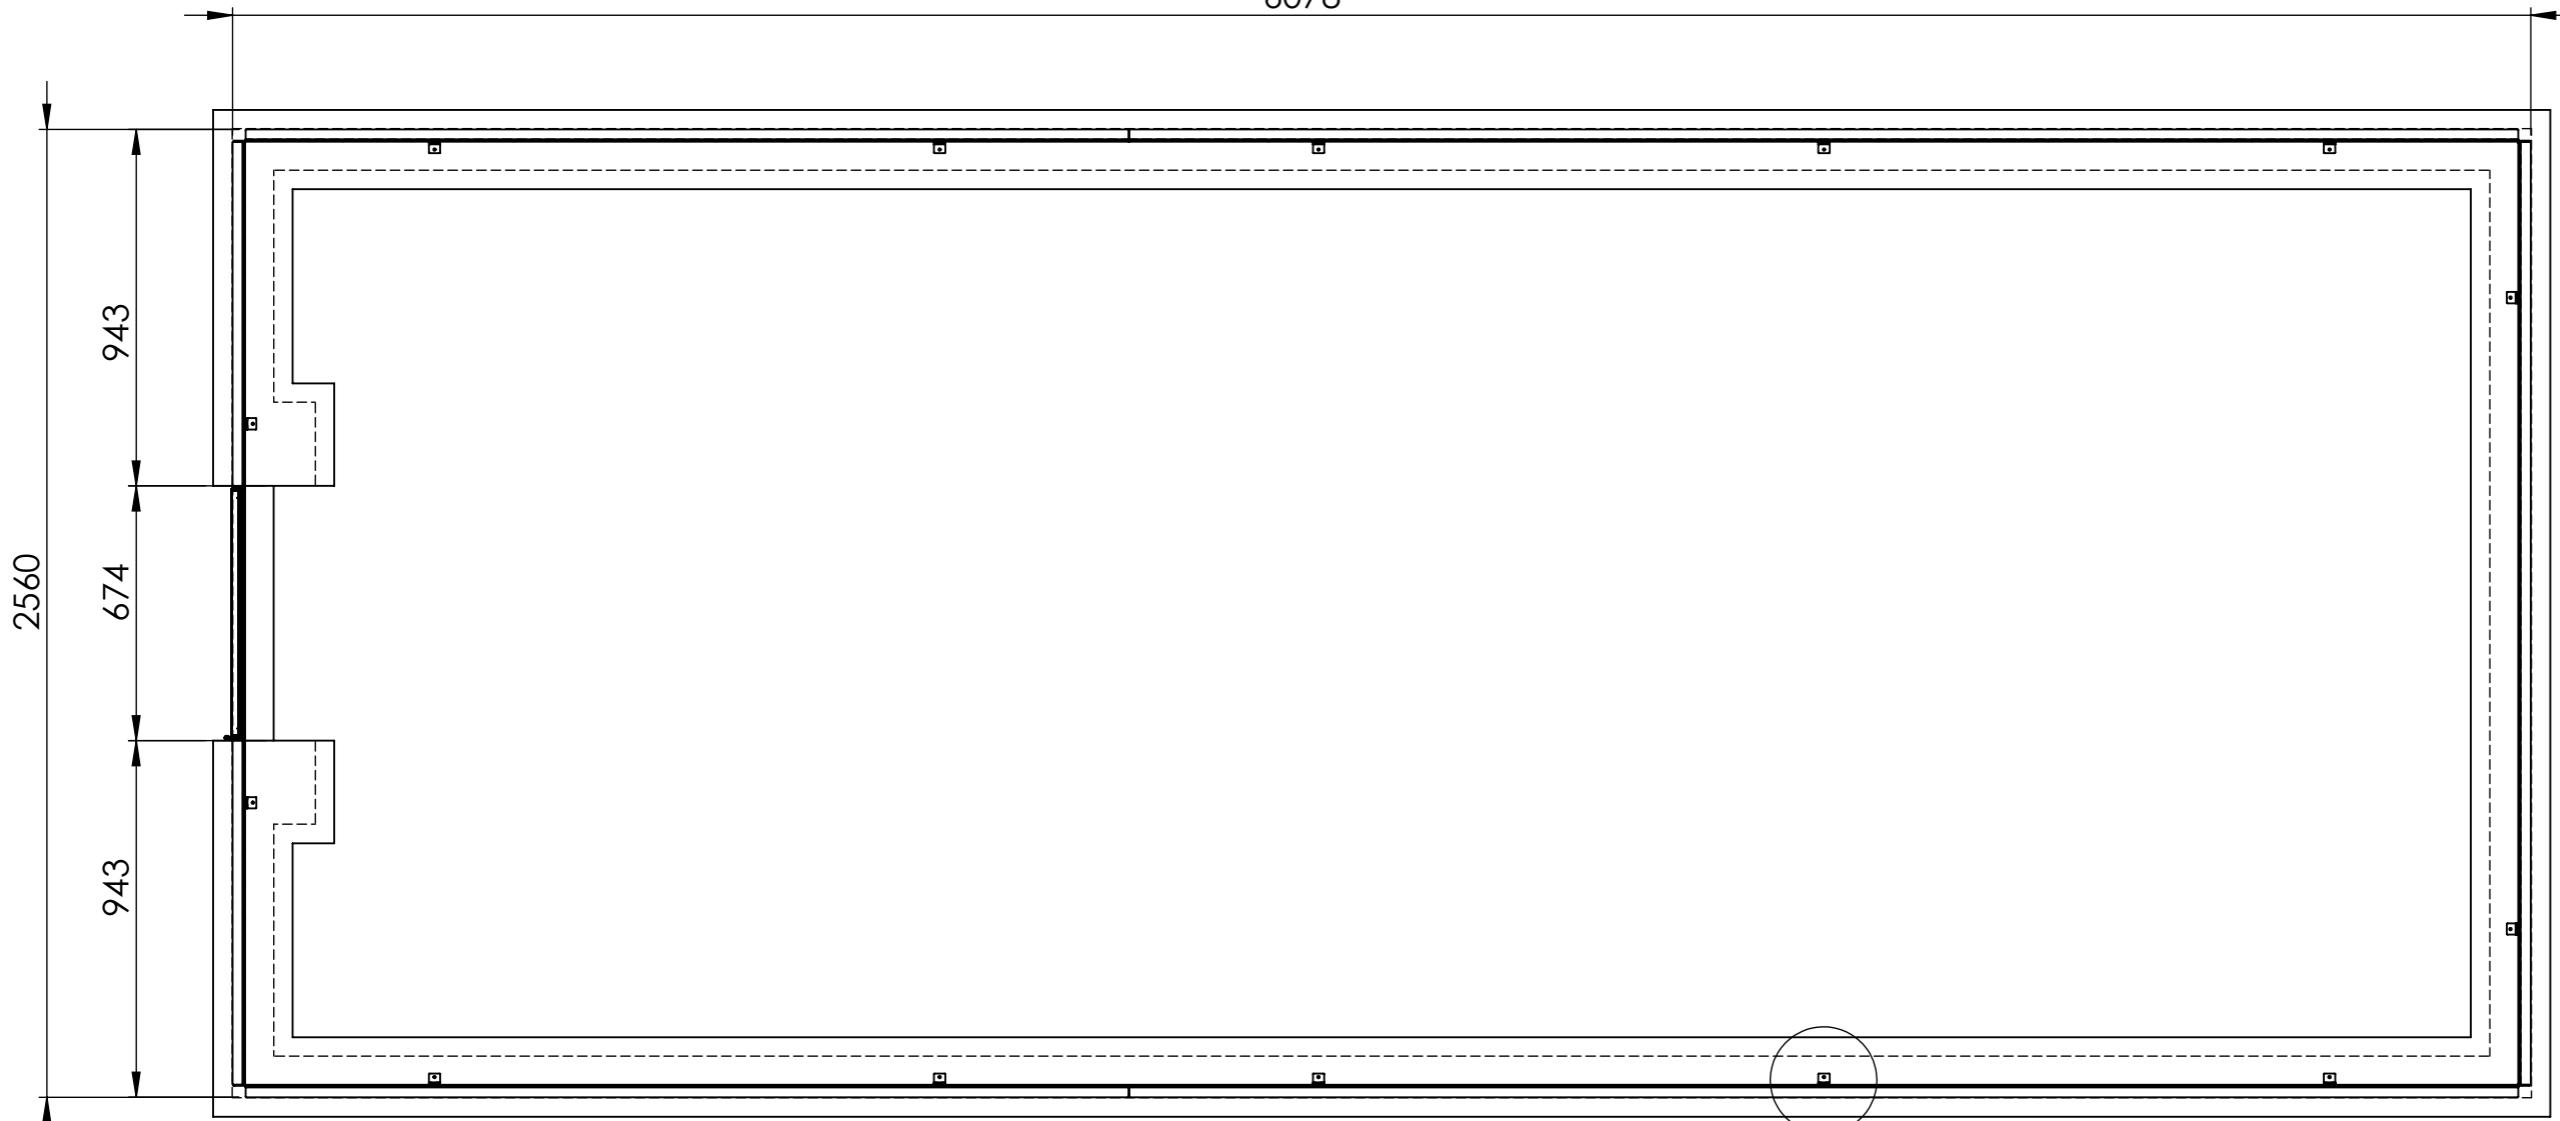

Please note: these dimensions are the outside dimensions of the framework and not the dimensions of the wall. You can determine the size of the wall depending on the brick and cover brick to be used.

Bitte beachten Sie:  
Diese Maße sind die Außenmaße des Rahmens und nicht die Maße der Wand. Sie können die Größe der Wand in Abhängigkeit von dem zu verwendenden Ziegel und Deckstein bestimmen.

Remarque: ces dimensions correspondent aux dimensions extérieures du cadre et non aux dimensions du mur.  
Vous pouvez déterminer la taille du mur en fonction de la brique et de la brique de couverture à utiliser.


Let op: deze maten zijn de buitenmaten van het framewerk en niet de maten van de muur.  
Afhankelijk van de te gebruiken steen en deksteen kunt u de maat van de muur bepalen.

UK: Total height including cover stone

DE: Gesamthöhe inklusive Deckstein

FR: Hauteur totale, y compris la pierre de couverture

NL: Totale hoogte inclusief deksteen

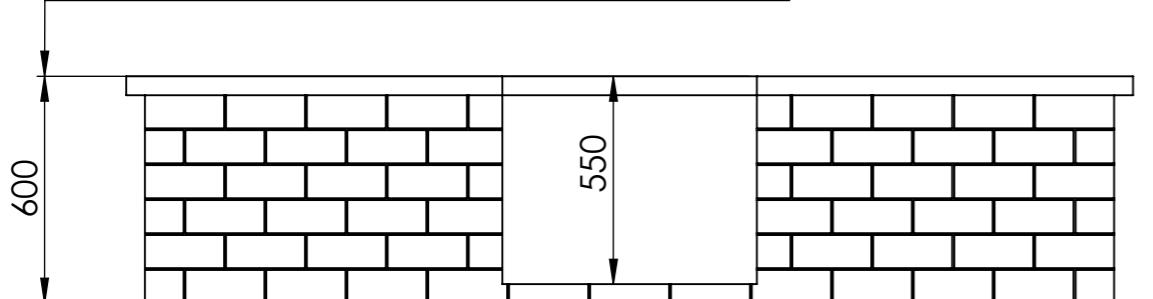

UK: Ground level

DE: Bodenhöhe

FR: Niveau du sol

NL: Maaiveld

UK: Anchoring hole

DE: Verankerungslöch

FR: Trou d'ancrage

NL: Verankeringsgat

